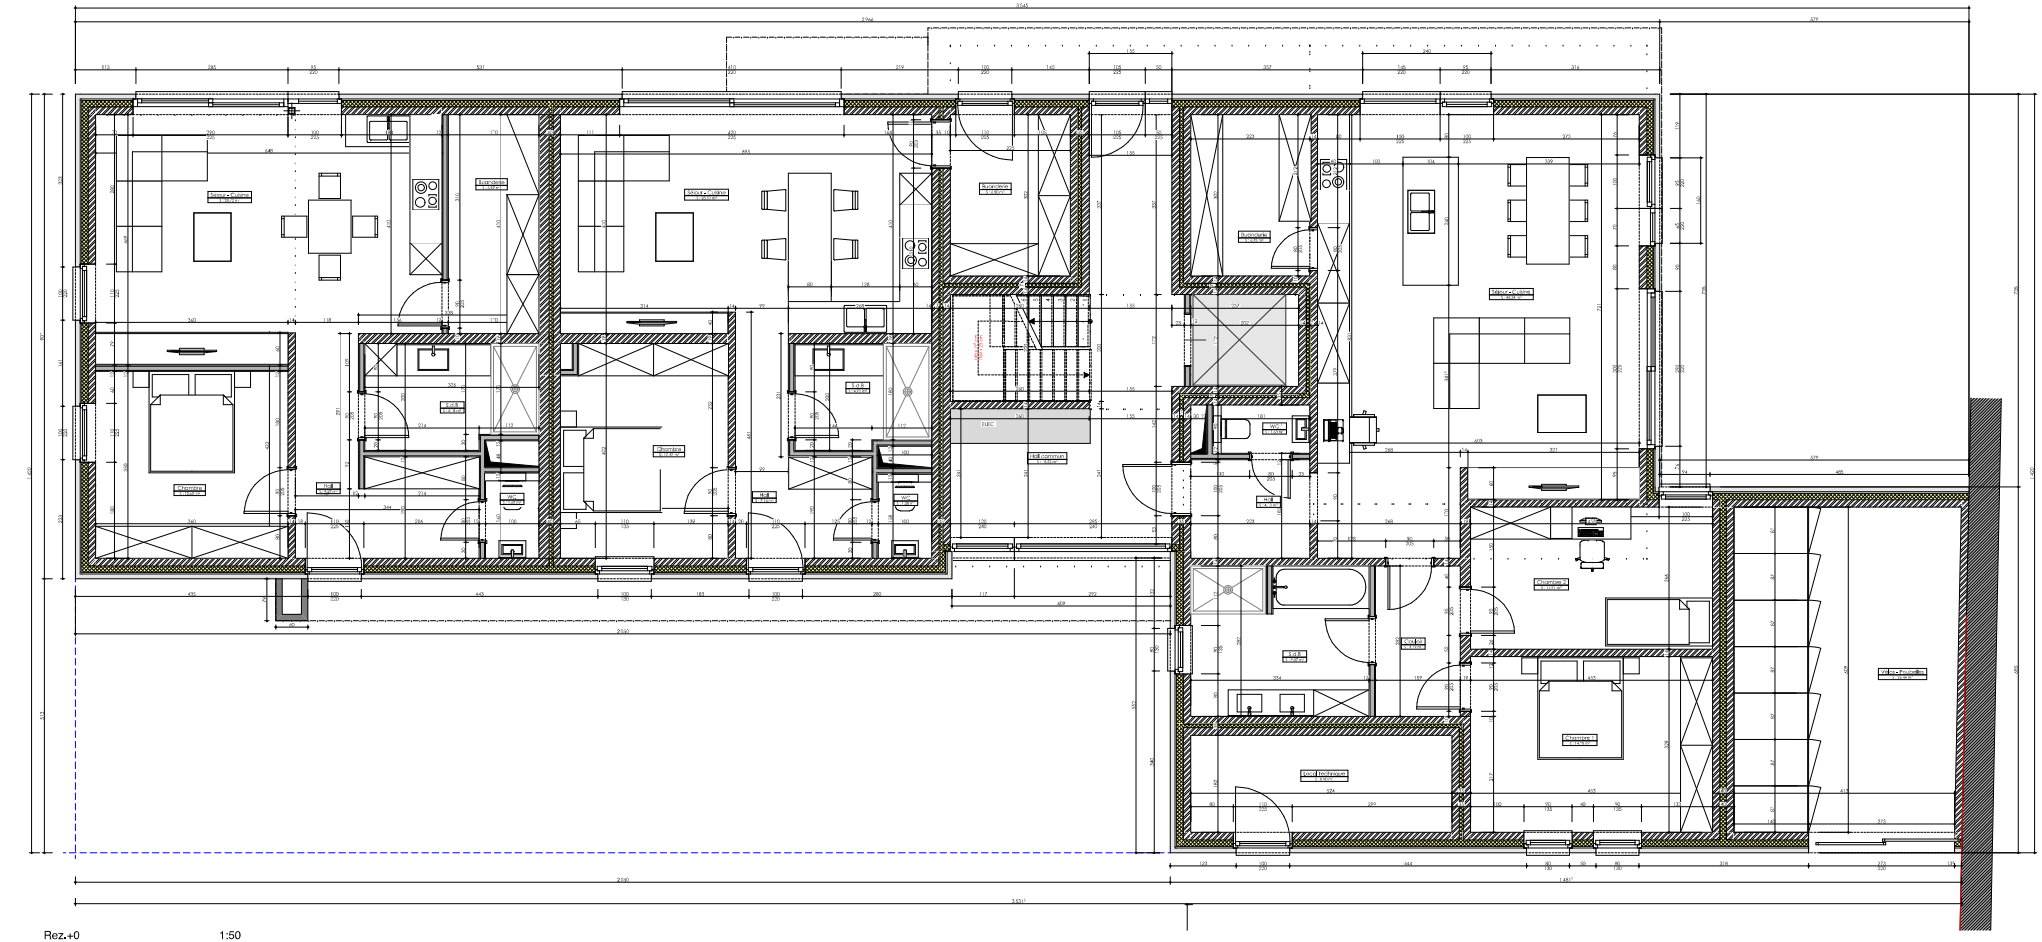

Rez.+0 1:50

Adresse : Rue Célestin Hastir à 5150 - Floreffe		Client: IMMO VJ SRL représenté par Mr et Mme Franssen Dumont		Architecte: Dejaiffe Stéphanie Rue Arthur Patiny, 56 5150 - Floreffe 0486/08.28.52 dejaiffearchitecte@gmail.com
N° 01	Stade: Permis d'urbanisme	Ech.:	N° de projet : 2024-07	Date : 15/01/26
	Titre: Rez-de-Chaussée			

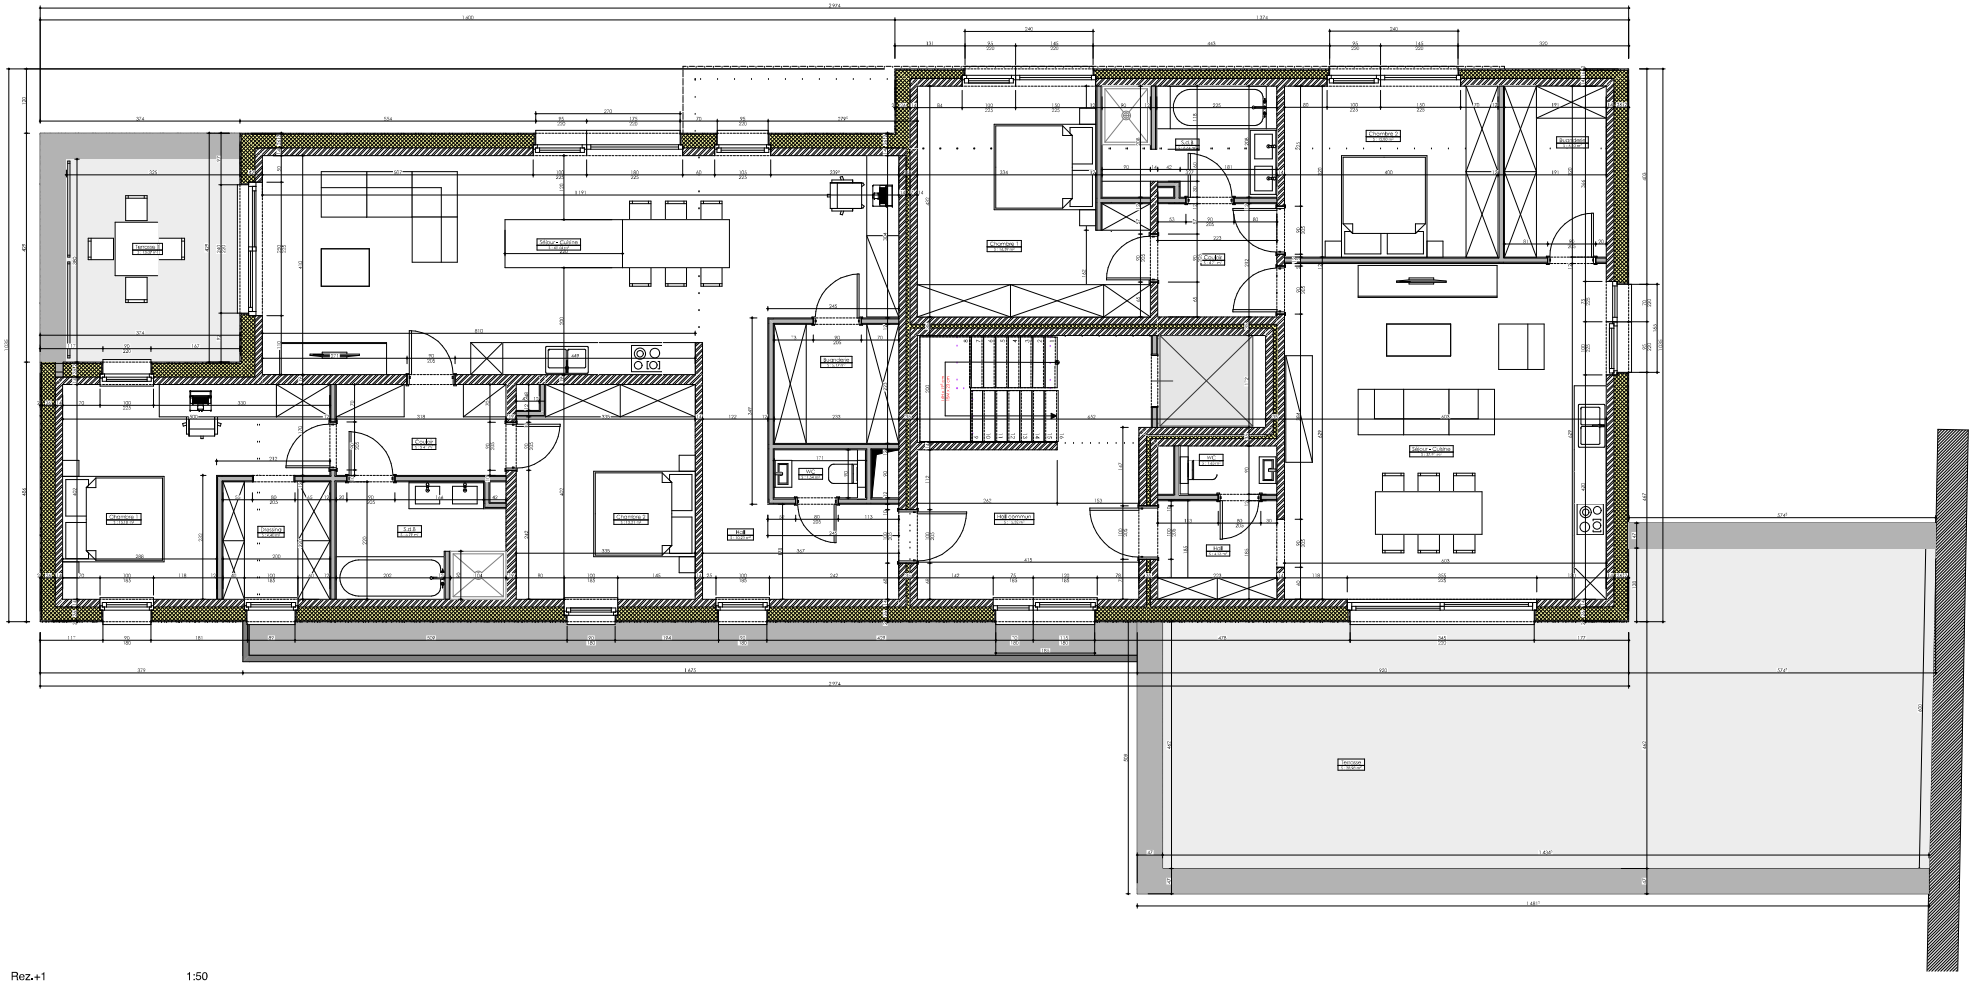

Rez.+1 1:50

Adresse : Rue Célestin Hastir à 5150 - Floreffe		*Client:* IMMO VJ SRL représenté par Mr et Mme Franssen Dumont	*Architecte:* Dejaiffe Stéphanie Rue Arthur Patiny, 56 5150 - Floreffe 0486/08.28.52 dejaiffearchitecte@gmail.com
N° 02	*Stade:* Permis d'urbanisme	*Ech. :*	*N° de projet :* 2024-07
	Titre: Etage-1		*Date :* 15/01/26

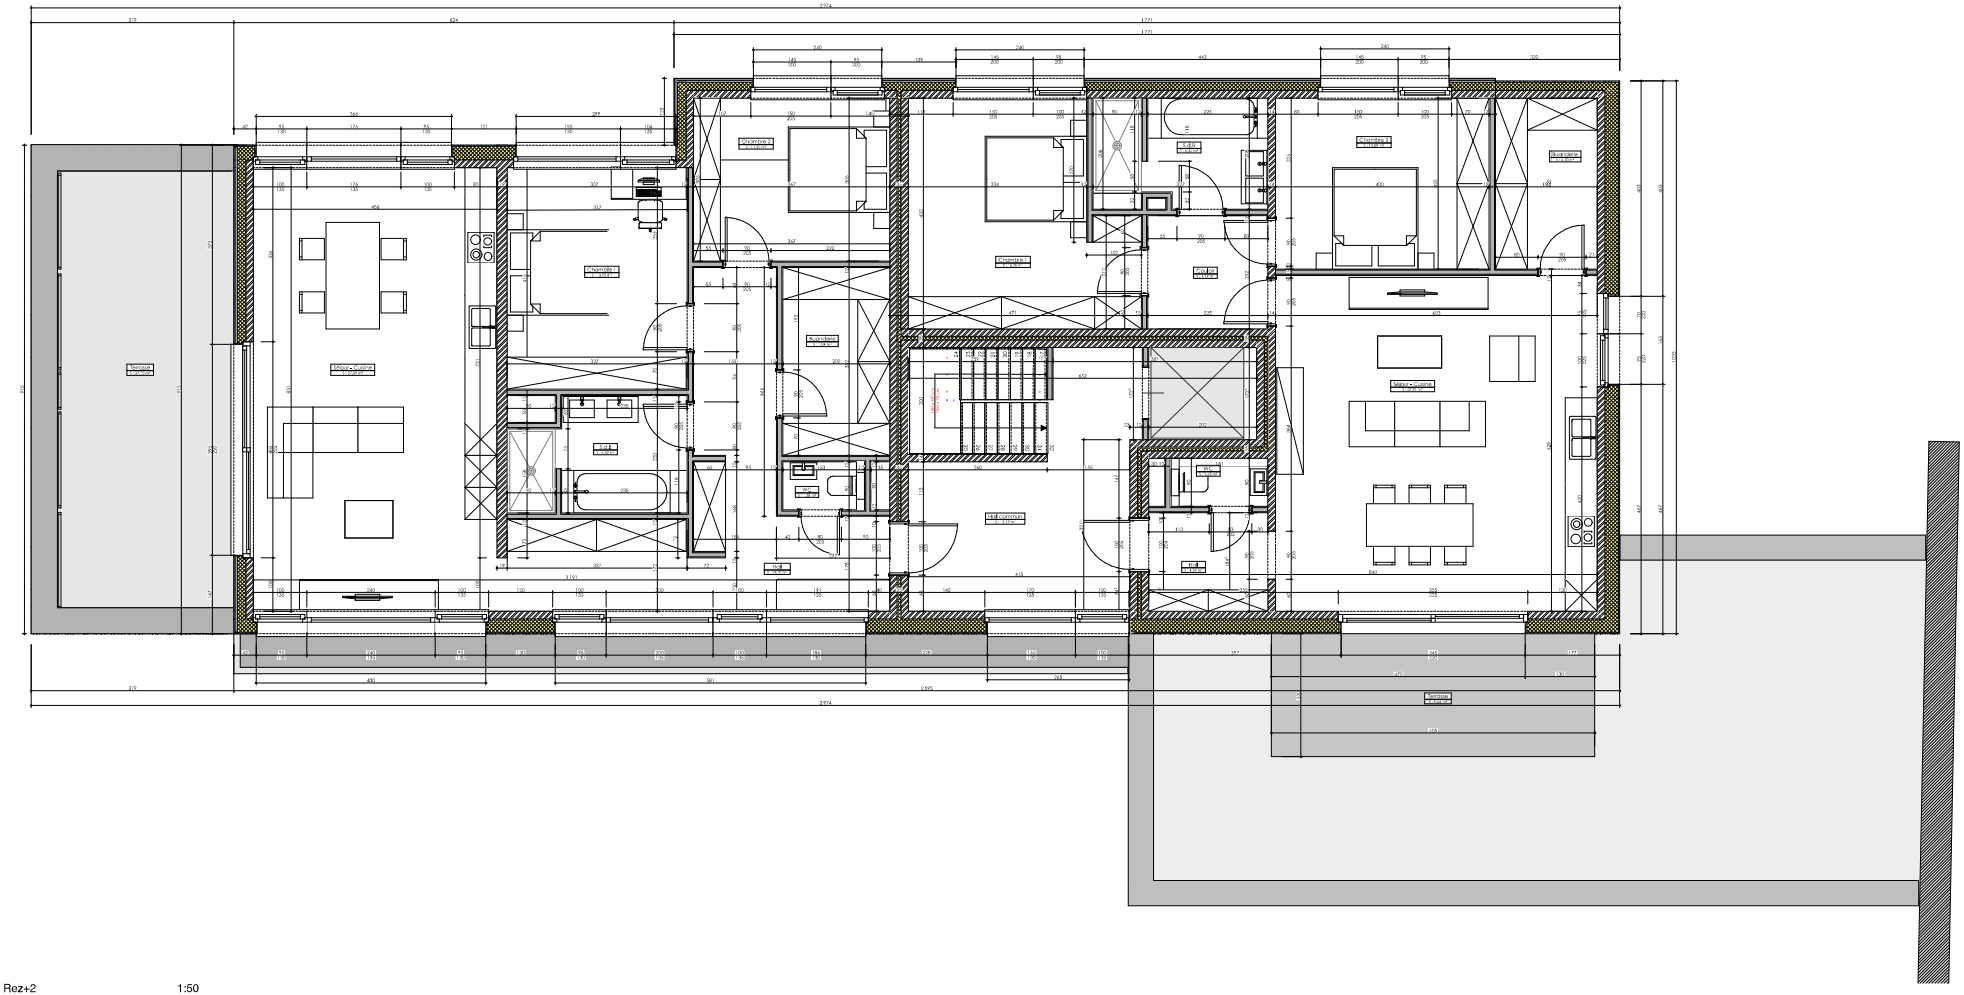

Rez+2 1:50

Adresse : Rue Célestin Hastir à 5150 - Floreffe		*Client:* BMMO VJ SRL représenté par Mr et Mme Franssen Dumont		*Architecte:* Dejaiffe Stéphanie Rue Arthur Patiny, 56 5150 - Floreffe 0486/08.28.52 dejaiffearchitecte@gmail.com
N° 03	*Stade:* Permis d'urbanisme *Titre:* Etage-2	*Ech.:*	*N° de projet :* 2024-07	*Date :* 15/01/26